



融城酒店有限公司新建项目


附图十六

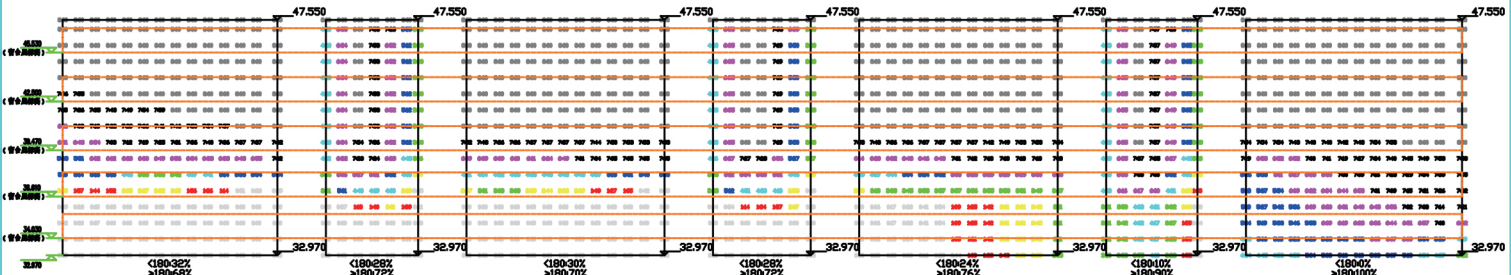


A2#楼N2立面规划前立面区域分析

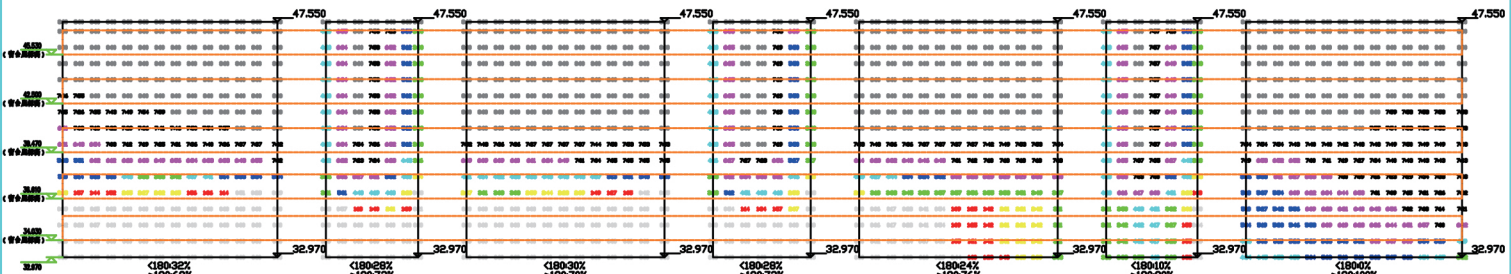


A2#楼N2立面规划后立面区域分析

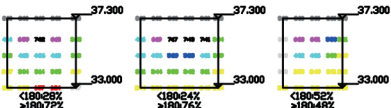


A4#, A5#, A6#楼N4, N5, N6立面规划前立面区域分析

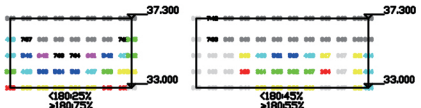

A7#, A8#楼N7, N8立面规划前立面区域分析

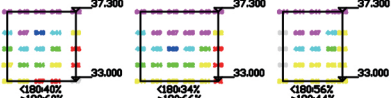

A4#, A5#, A6#楼N4, N5, N6立面规划后立面区域分析

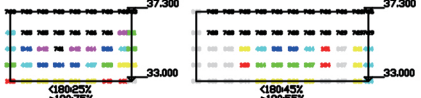

A7#, A8#楼N7, N8立面规划后立面区域分析

图例

- | | | |
|------|------|------|
| 0-1时 | 3-4时 | 6-7时 |
| 1-2时 | 4-5时 | 7-8时 |
| 2-3时 | 5-6时 | 8时以上 |

规划编制成果报审专用章

单位名称：南京工程勘察设计院有限责任公司

证书编号：京自资规乙字23110099

资质范围：城乡规划编制乙级

有效期至2025年12月31日

北京市规划和自然资源委员会监制



中华人民共和国一级注册建筑师

姓名：刘元

注册号：1103261-003

有效期：至2026年09月

立面区域分析图2