


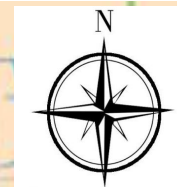


附图 2 项目区水系图




项目区位置



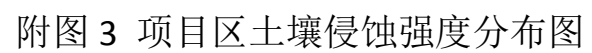

邢台市水土流失现状图

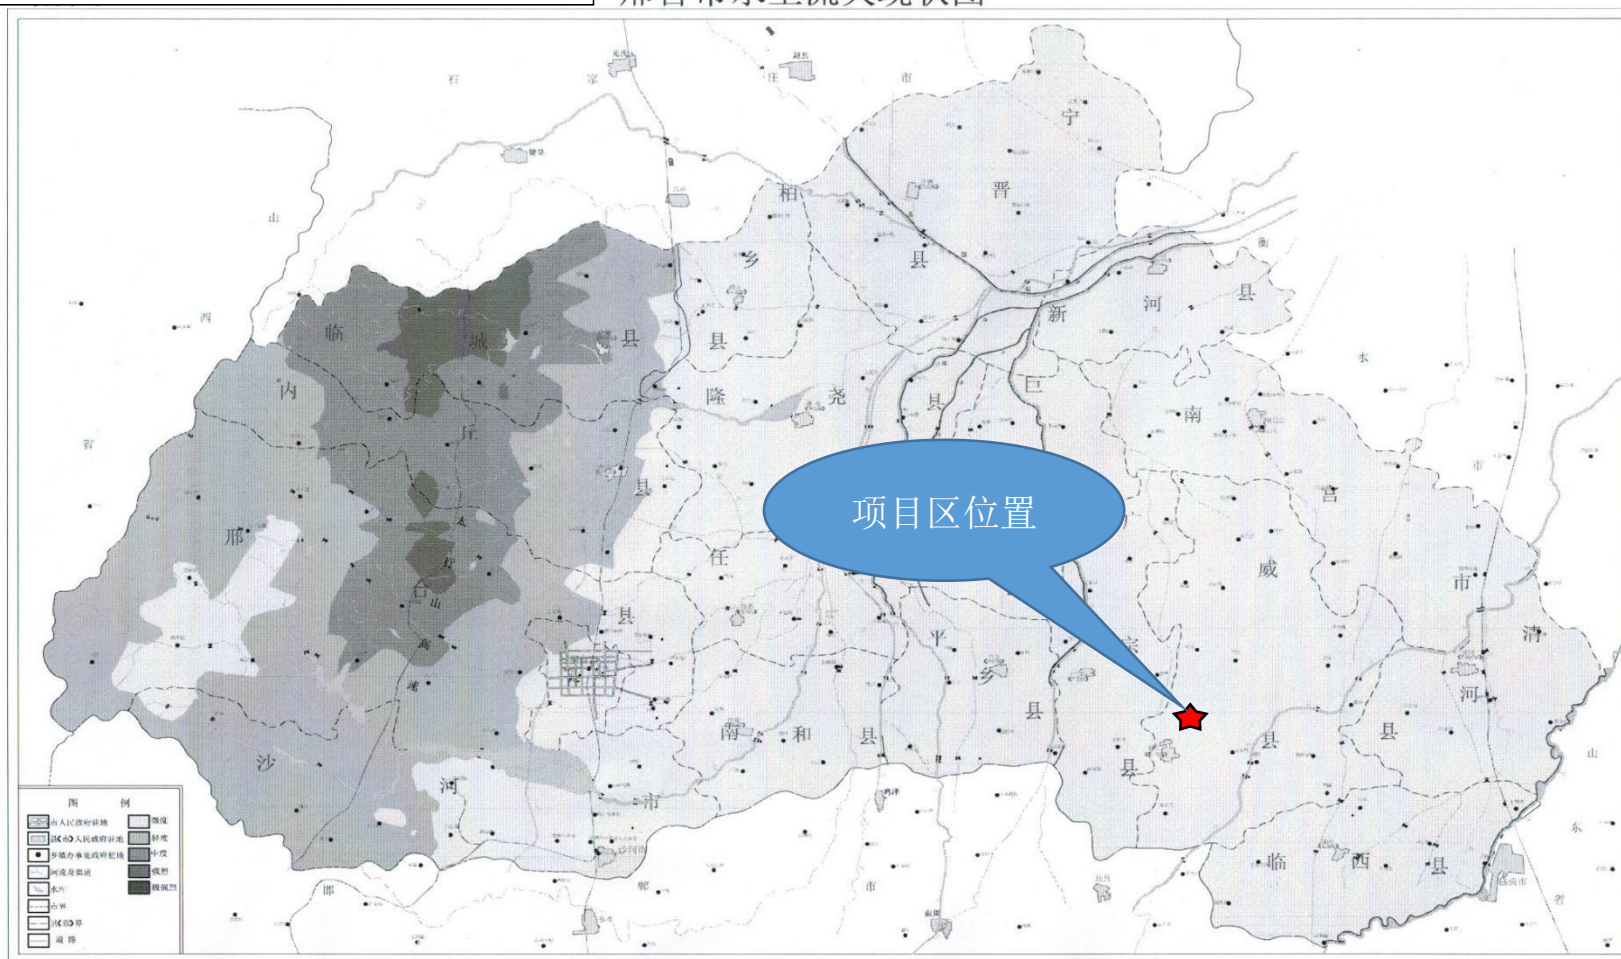


---总平面图



地址:邢台市中华大街与滨江路交叉口红星美凯龙B座13层1309室 电话:15031940719

嘉寓节能科技威县有限公司嘉寓产业孵化园建设项目规划

——总平面图

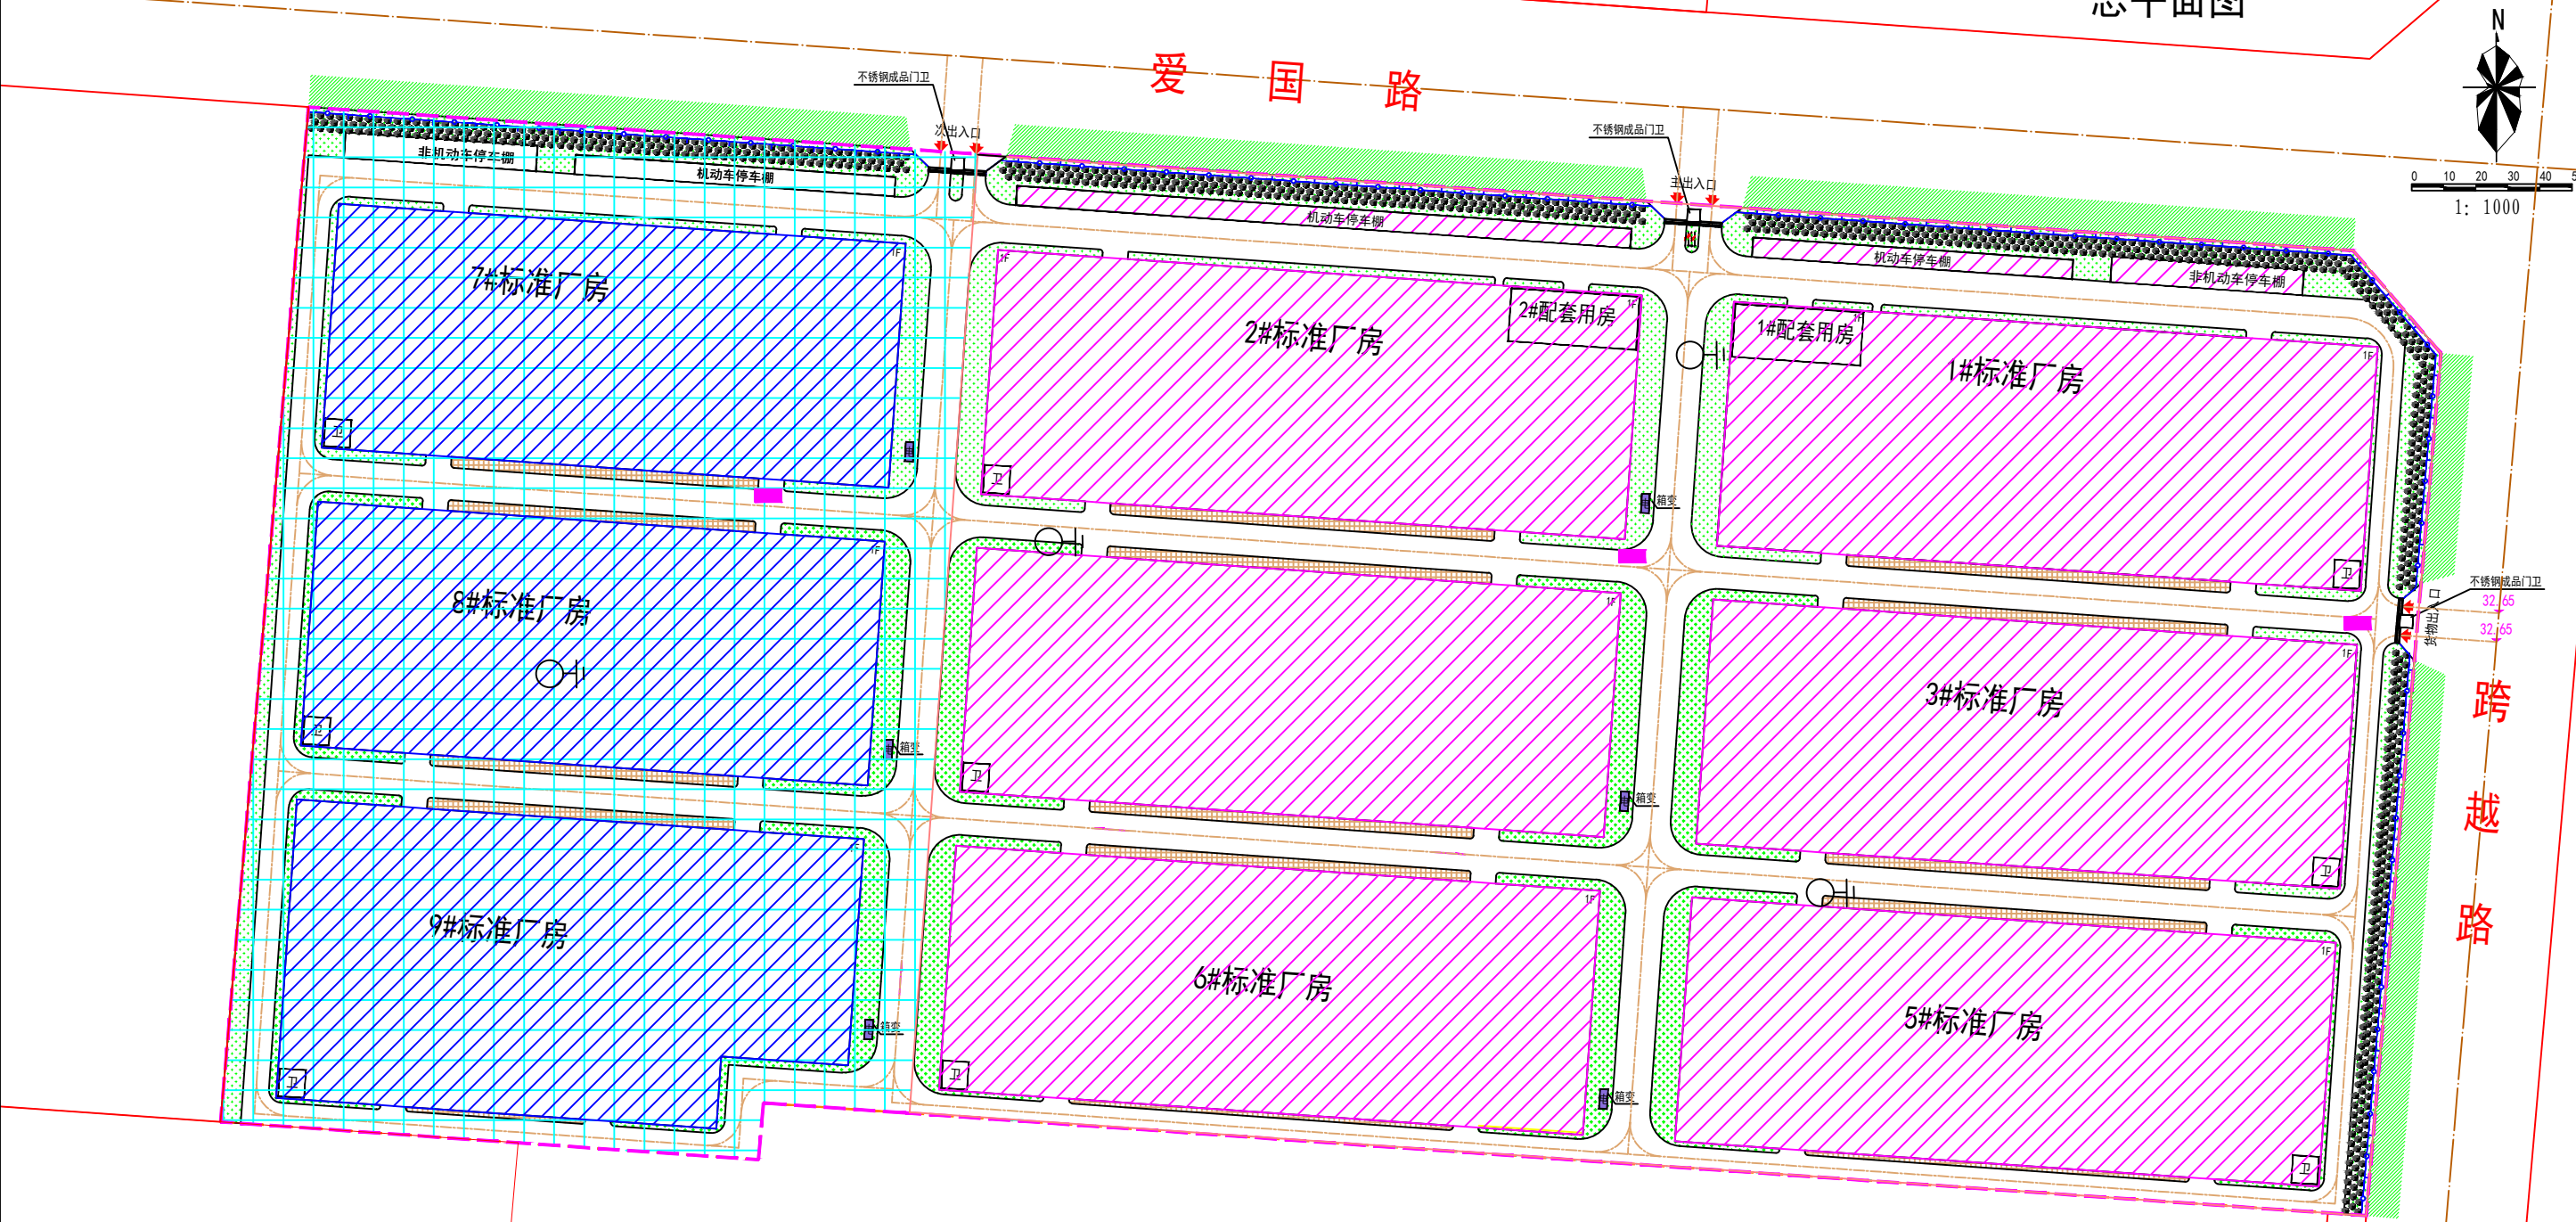

注:

- 防治责任范围

一期建构物区

二期建构物区

绿化区


道路硬化区

防尘网覆盖


临时沉砂池

监测点位
- | 防治分区 | 类型措施 | 防治措施 | 备注 |
|-------|------|-------|--------|
| 建构筑物区 | 临时措施 | 临时排水沟 | 主体设计 |
| | | 临时沉砂池 | 水土保持方案 |
| | | 临时苫盖 | 主体设计 |
| 道路硬化区 | 工程措施 | 雨排水工程 | 主体设计 |
| | 临时措施 | 临时排水沟 | 水土保持方案 |
| | | 临时沉砂池 | 水土保持方案 |
| | | 临时苫盖 | 主体设计 |
| 绿化区 | 植物措施 | 绿化工程 | 主体设计 |
| | 临时措施 | 临时苫盖 | 主体设计 |
- 蓝澄星月科技（天津）有限公司
- | | | | | | | | | | | |
|----|----|----|----|----|----|-------------------------|-----|----|---------|--------|
| 批准 | 核定 | 审查 | 校核 | 制图 | 描图 | 嘉寓节能科技威县有限公司嘉寓产业孵化园建设项目 | | | | 可研阶段 |
| | | | | | | 分区防治措施总布置图（含监测点位） | | | | 水土保持部分 |
| | | | | | | 比例 | 见图 | 日期 | 2021.01 | |
| | | | | | | 图号 | 附图5 | | | |


临时排水沟及沉沙池平面图

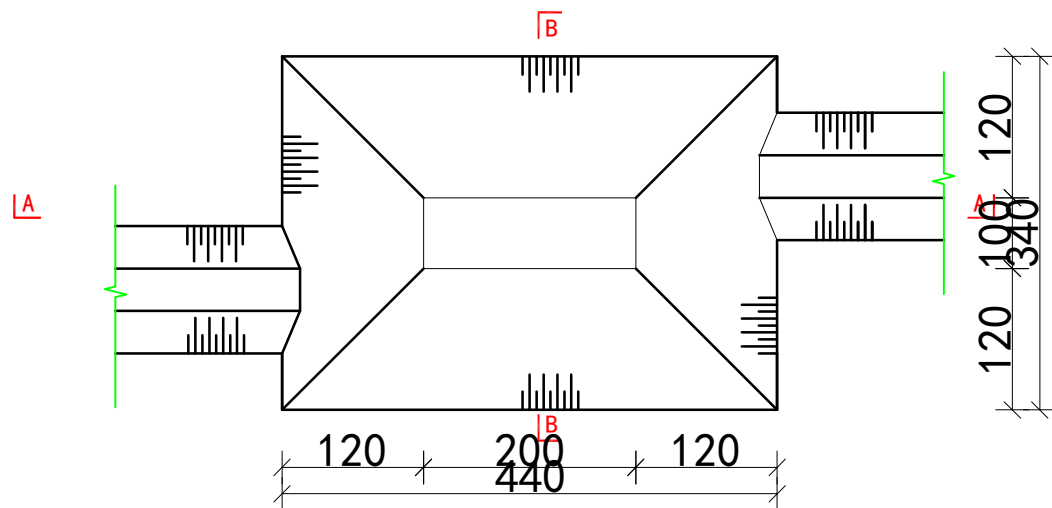

B-B剖面图

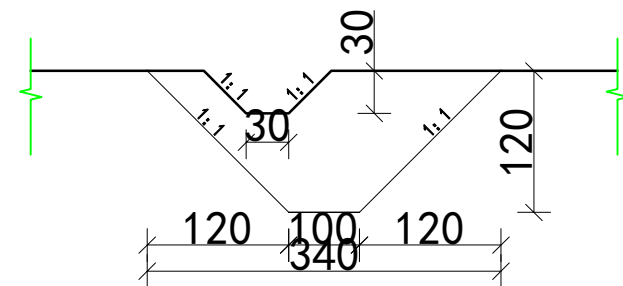

A-A剖面图

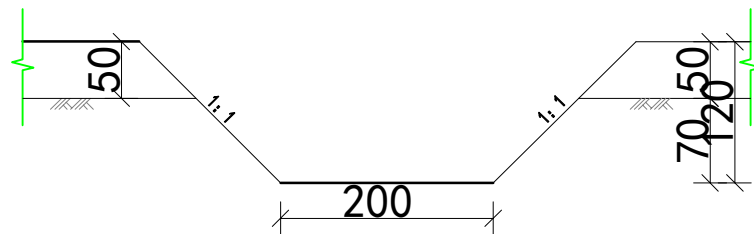

蓝澄星月科技（天津）有限公司

批准		嘉寓节能科技威县有限公司嘉寓产业孵化园建设项目			可研阶段
核定					水保部分
审查		临时排水沟、沉砂池典型设计图			
校核					
制图		比例	见图	日期	2021.01
描图		图号	附图6		